Comune di CAIAZZO

Provincia di CASERTA

LAVORI DI MESSA IN SICUREZZA DELLA VIABILITA' LOCALE E DI COLLEGAMENTO ALLA RETE STRADALE REGIONALE, DI UNA PARTE DEL TERRITORIO COMUNALE.
ASSE DI INTERVENTO D
PROGRAMMA DI INTERVENTO D1 - DGR 3/2018

PROGETTO ESECUTIVO

ELABORATO 11.1:
PROFILO LONGITUDINALE 05
TRATTO RP

SCALA: 1:200/1:2.000

IL PROGETTISTA

Ufficio Tecnico

VISTO: Il Sindaco

APRILE 2018

PROFILO 05 - TRATTO RP

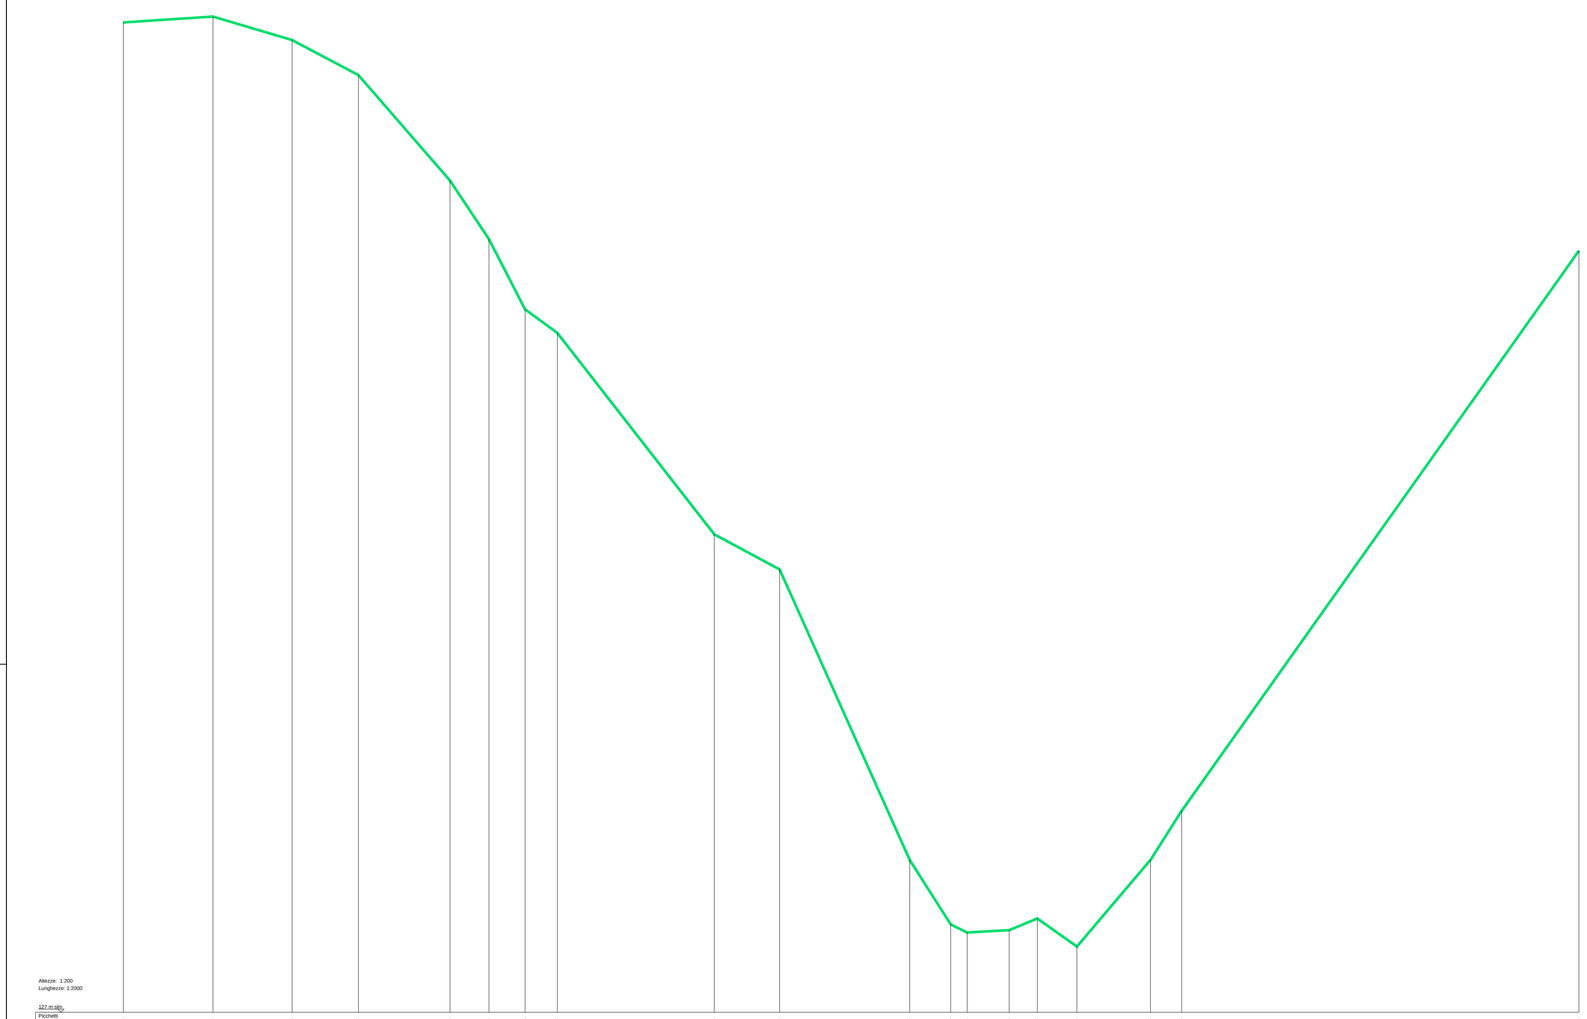

Picchetti	80	81	82	83	84	85	86	87	88	89	90	91	92	93	94	95	96	97	98
Punti																			
Dist. Parziali	76.49	67.56	56.70	78.17	33.27	30.83	27.50	134.04	55.88	111.05	35.01	14.03	35.95	23.98	33.84	62.81	26.67	339.19	
Dist. Progressive	76.49	144.04	200.75	278.93	312.19	343.01	370.51	504.55	560.43	671.49	706.50	720.53	756.48	780.46	814.30	877.11	903.78	1242.97	
Quote terreno	211.50 -0.00	212.00 76.49	210.00 144.04	200.00 200.75	188.00 278.93	183.00 312.19	167.00 343.01	165.00 370.51	147.00 504.55	164.48 560.43	145.00 671.49	134.50 706.50	133.80 720.53	134.00 756.48	135.00 780.46	133.80 814.30	144.00 877.11	144.25 903.78	192.00 1242.97