

Comune di **CAIAZZO**

Provincia di **CASERTA**

LAVORI DI MESSA IN SICUREZZA DELLA VIABILITA'
LOCALE E DI COLLEGAMENTO ALLA RETE
STRADALE REGIONALE, DI UNA PARTE DEL
TERRITORIO COMUNALE.
ASSE DI INTERVENTO D
PROGRAMMA DI INTERVENTO D1 - DGR 3/2018

PROGETTO ESECUTIVO




ELABORATO 12:
SEZIONI TIPO

SCALA: 1:50

IL PROGETTISTA
Ufficio Tecnico

VISTO: Il Sindaco

APRILE 2018

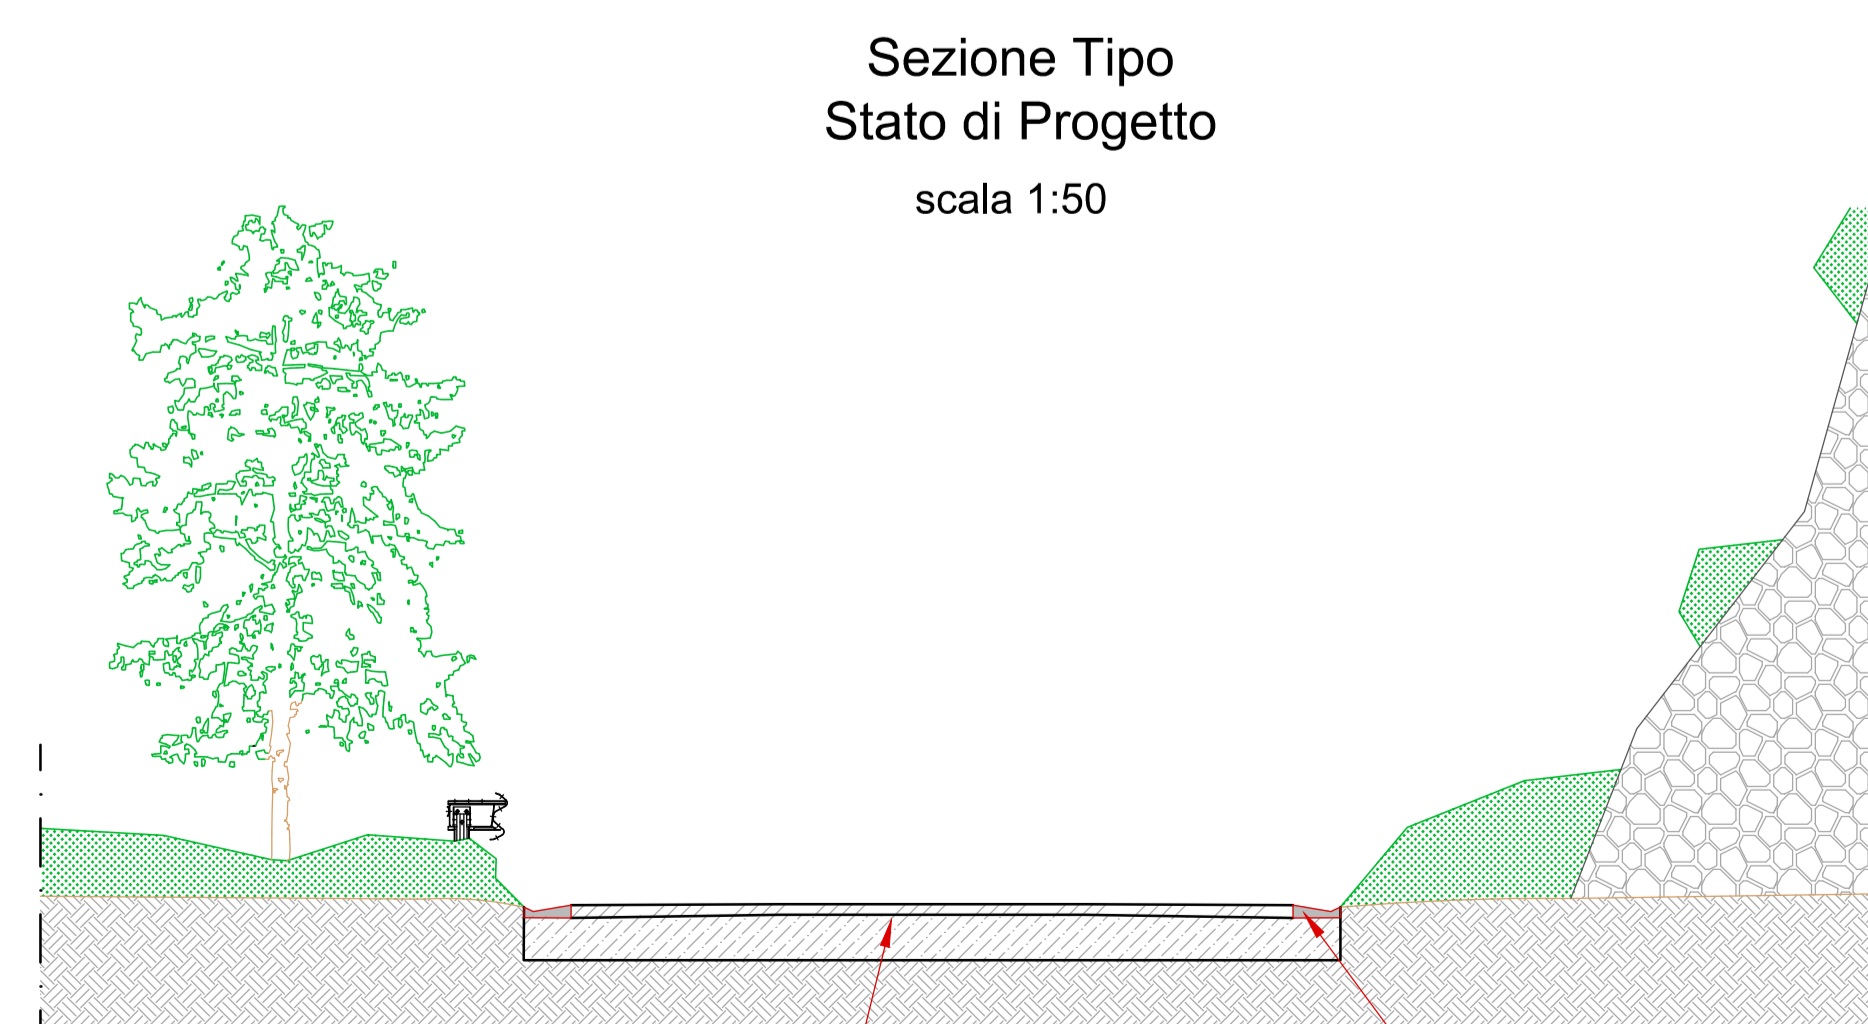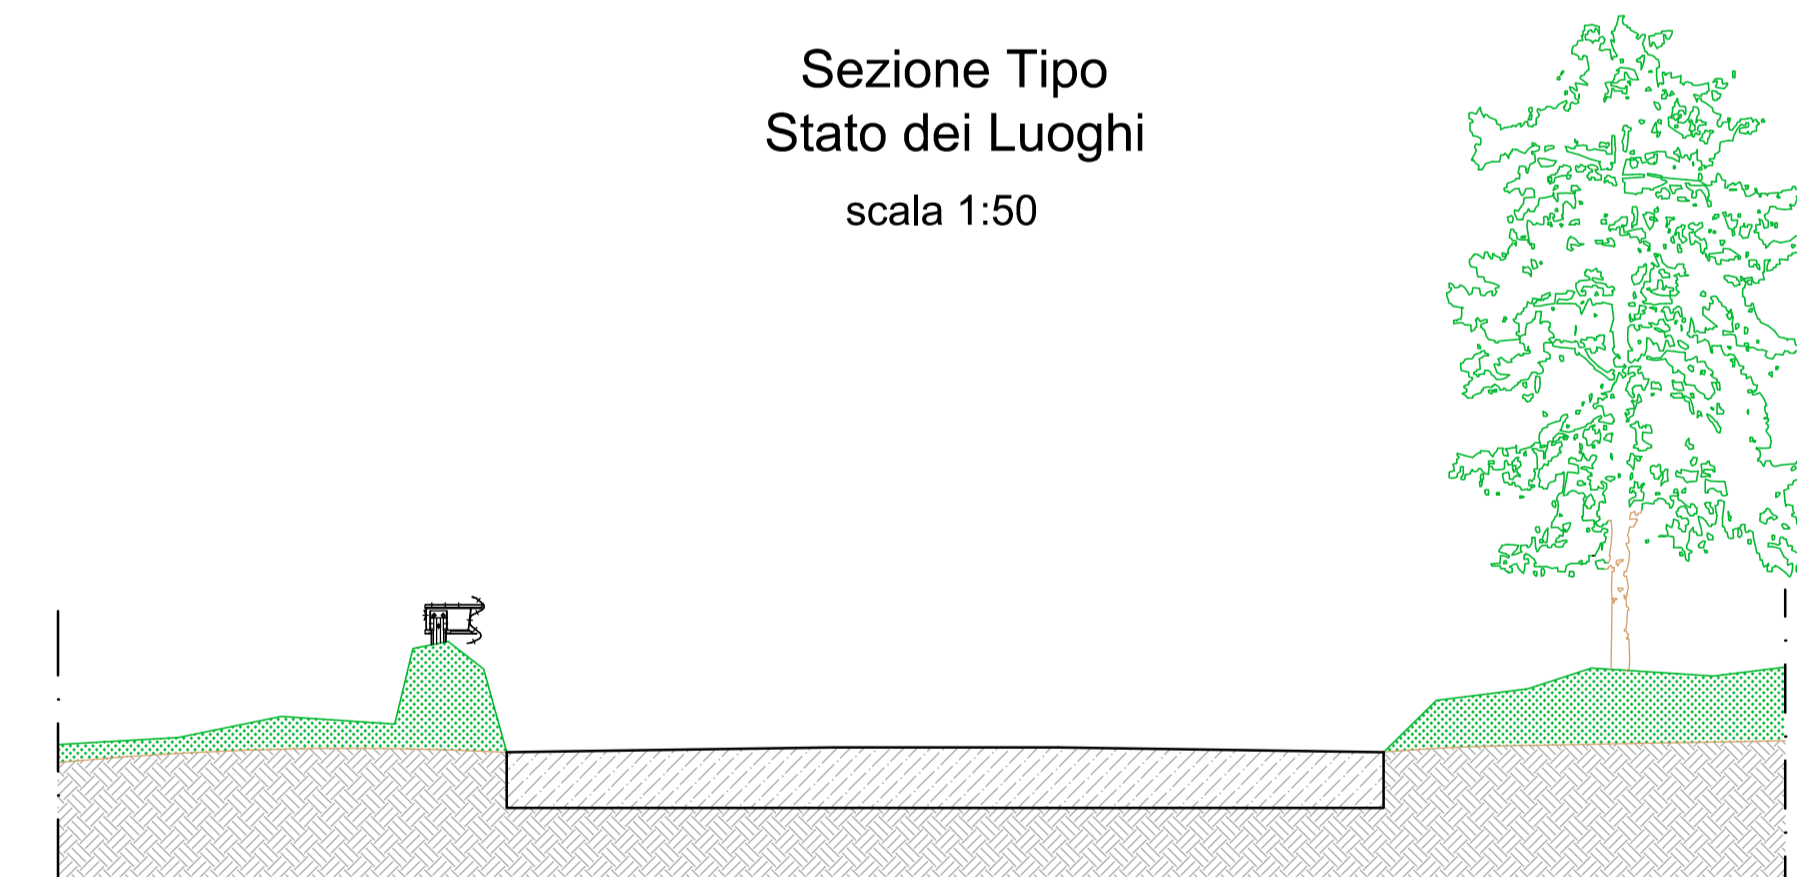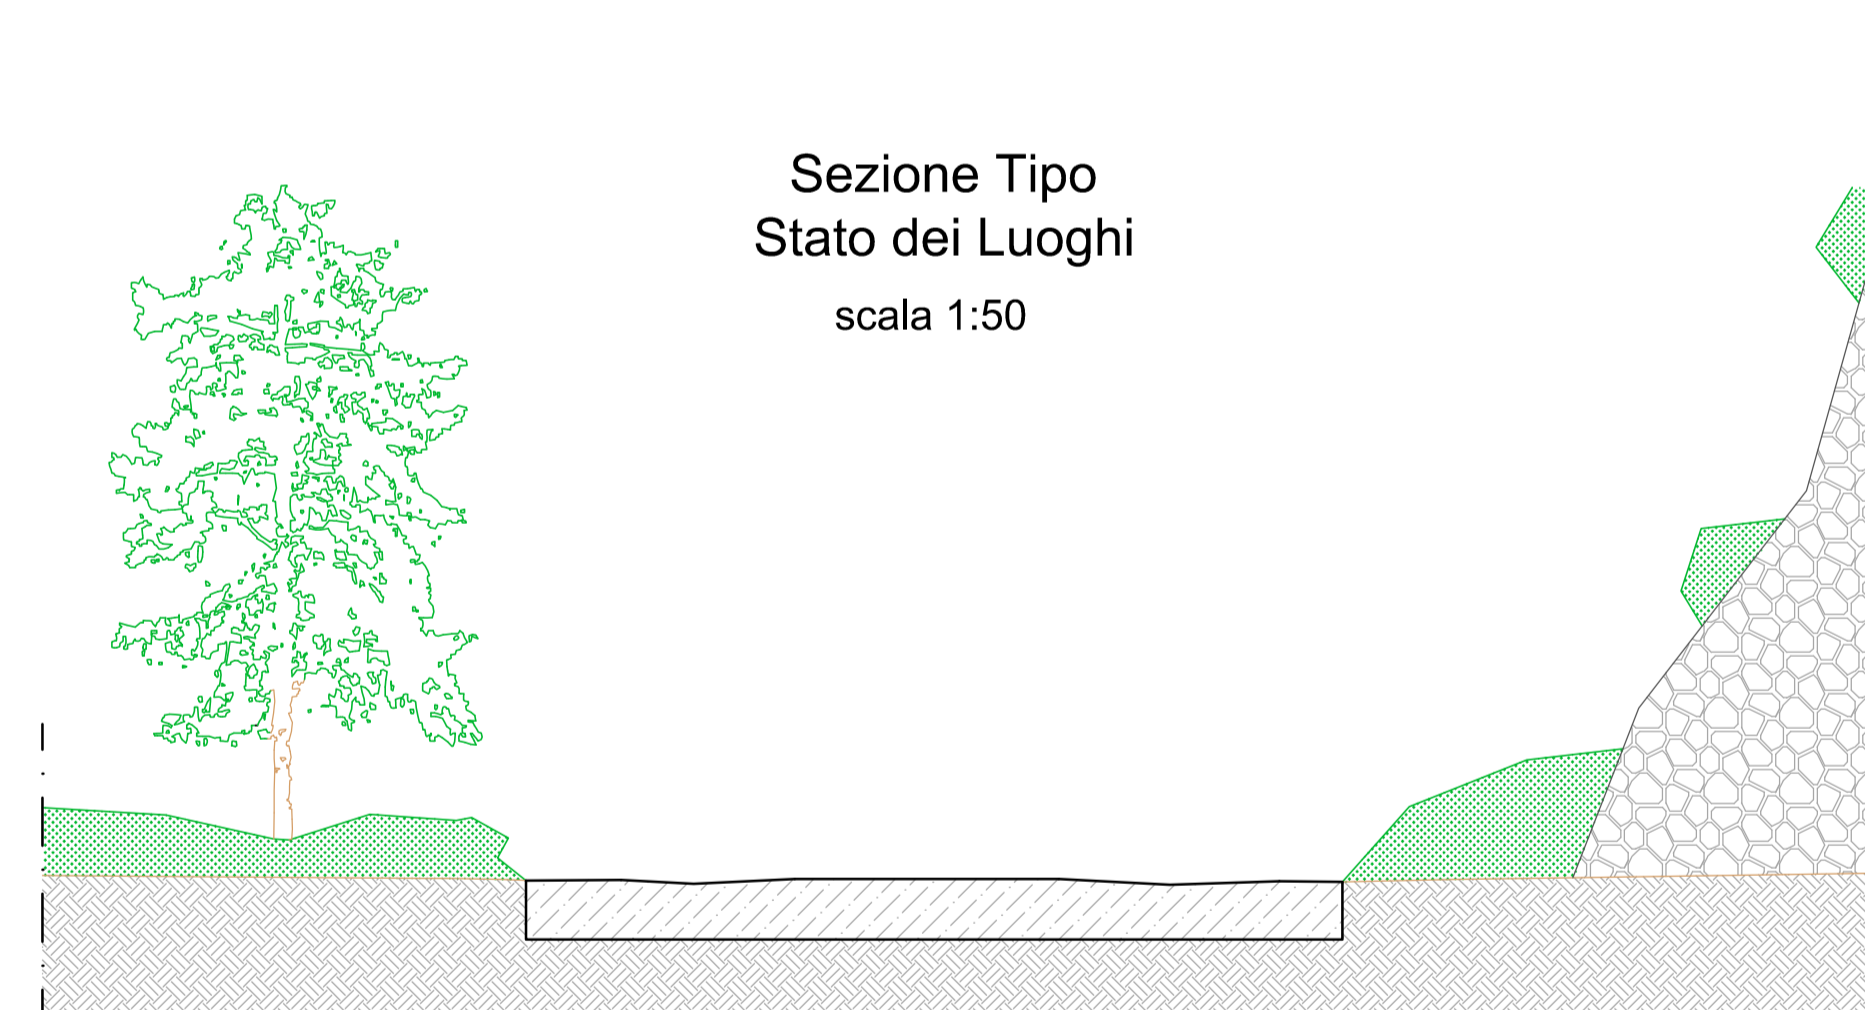

refacimento pacchetto stradale:
- tappetino stradale;
- binder;
- massicciata stradale

realizzazione zanelle



refacimento pacchetto stradale:
- tappetino stradale;
- binder;
- massicciata stradale

realizzazione zanelle