


Planimetria d'intervento scala 1/100

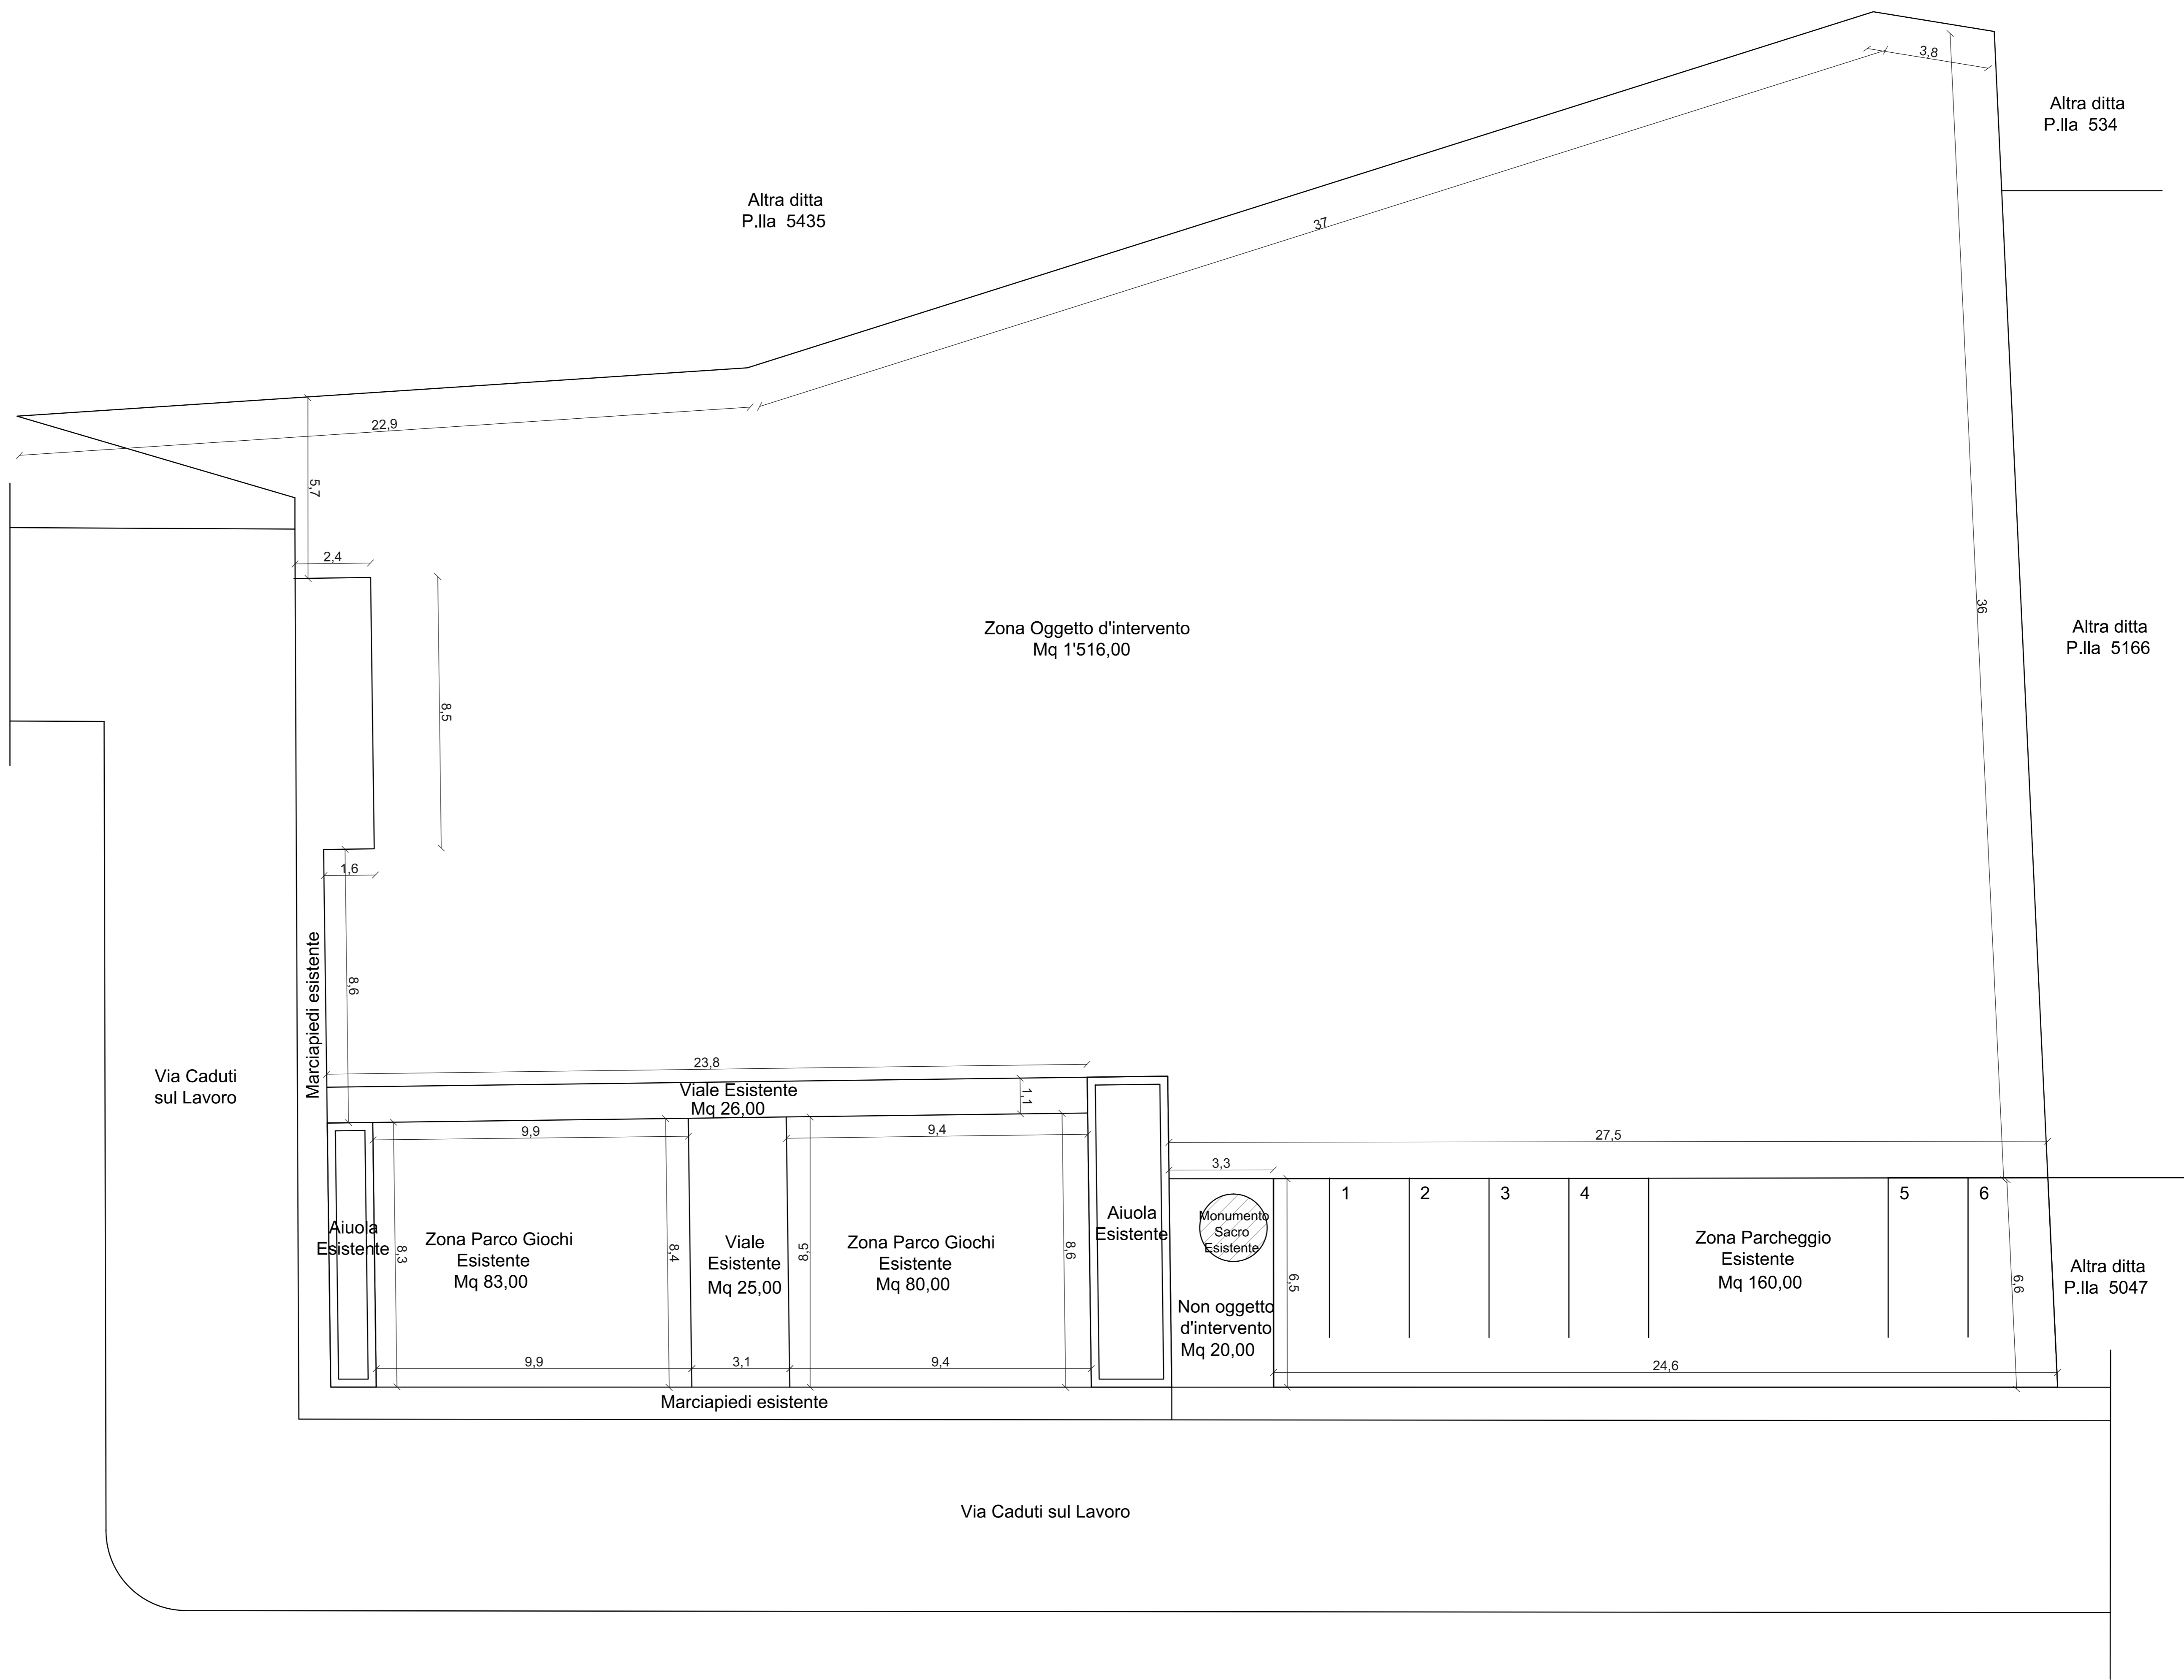

COMUNE DI CAIAZZO

PROVINCIA DI CASERTA

Oggetto :Studio di fattibilità per l'affidamento in concessione della progettazione, realizzazione e gestione di un parco giochi in Via Traversa Caduti sul Lavoro, ai sensi dell' art. 183 comma 1 del D.Lgs 50/2016 e s.m.i..

TAV. 2 Planimetrie Stato di Fatto

Il Tecnico:
Ing. Carmelina Russo -UTC.S3

Committente:
Amministrazione Comunale

Data: febbraio 2021	scala : varie	File: c/desktop/utc/lavori 2021
------------------------	------------------	------------------------------------